DIRECTION GENERALE DES FINANCES PUBLIQUES

EXTRAIT DU PLAN CADASTRAL

Service du Cadastre

Département :
CHARENTE
Commune :
EXIDEUIL SUR VIENNE

Section : C
Feuille(s) : 000 C 02
Echelle d'origine : 1/2500
Echelle d'édition : 1/1000
Date de l'édition : 13/12/2019

Numéro d'ordre du registre de constatation des droits :
Cachet du service d'origine :

PTGC
CENTRE DES FINANCES PUBLIQUES
1, rue de la Combe
CS 72513 SOYAUX
16025 ANGOULEME CEDEX
Téléphone : 0545975700
Fax : 0545975861
ptgc.charente@dgfip.finances.gouv.fr

Extrait certifié conforme au plan cadastral
à la date : ------/------/------

A ----------,
le ----------
L' ----------

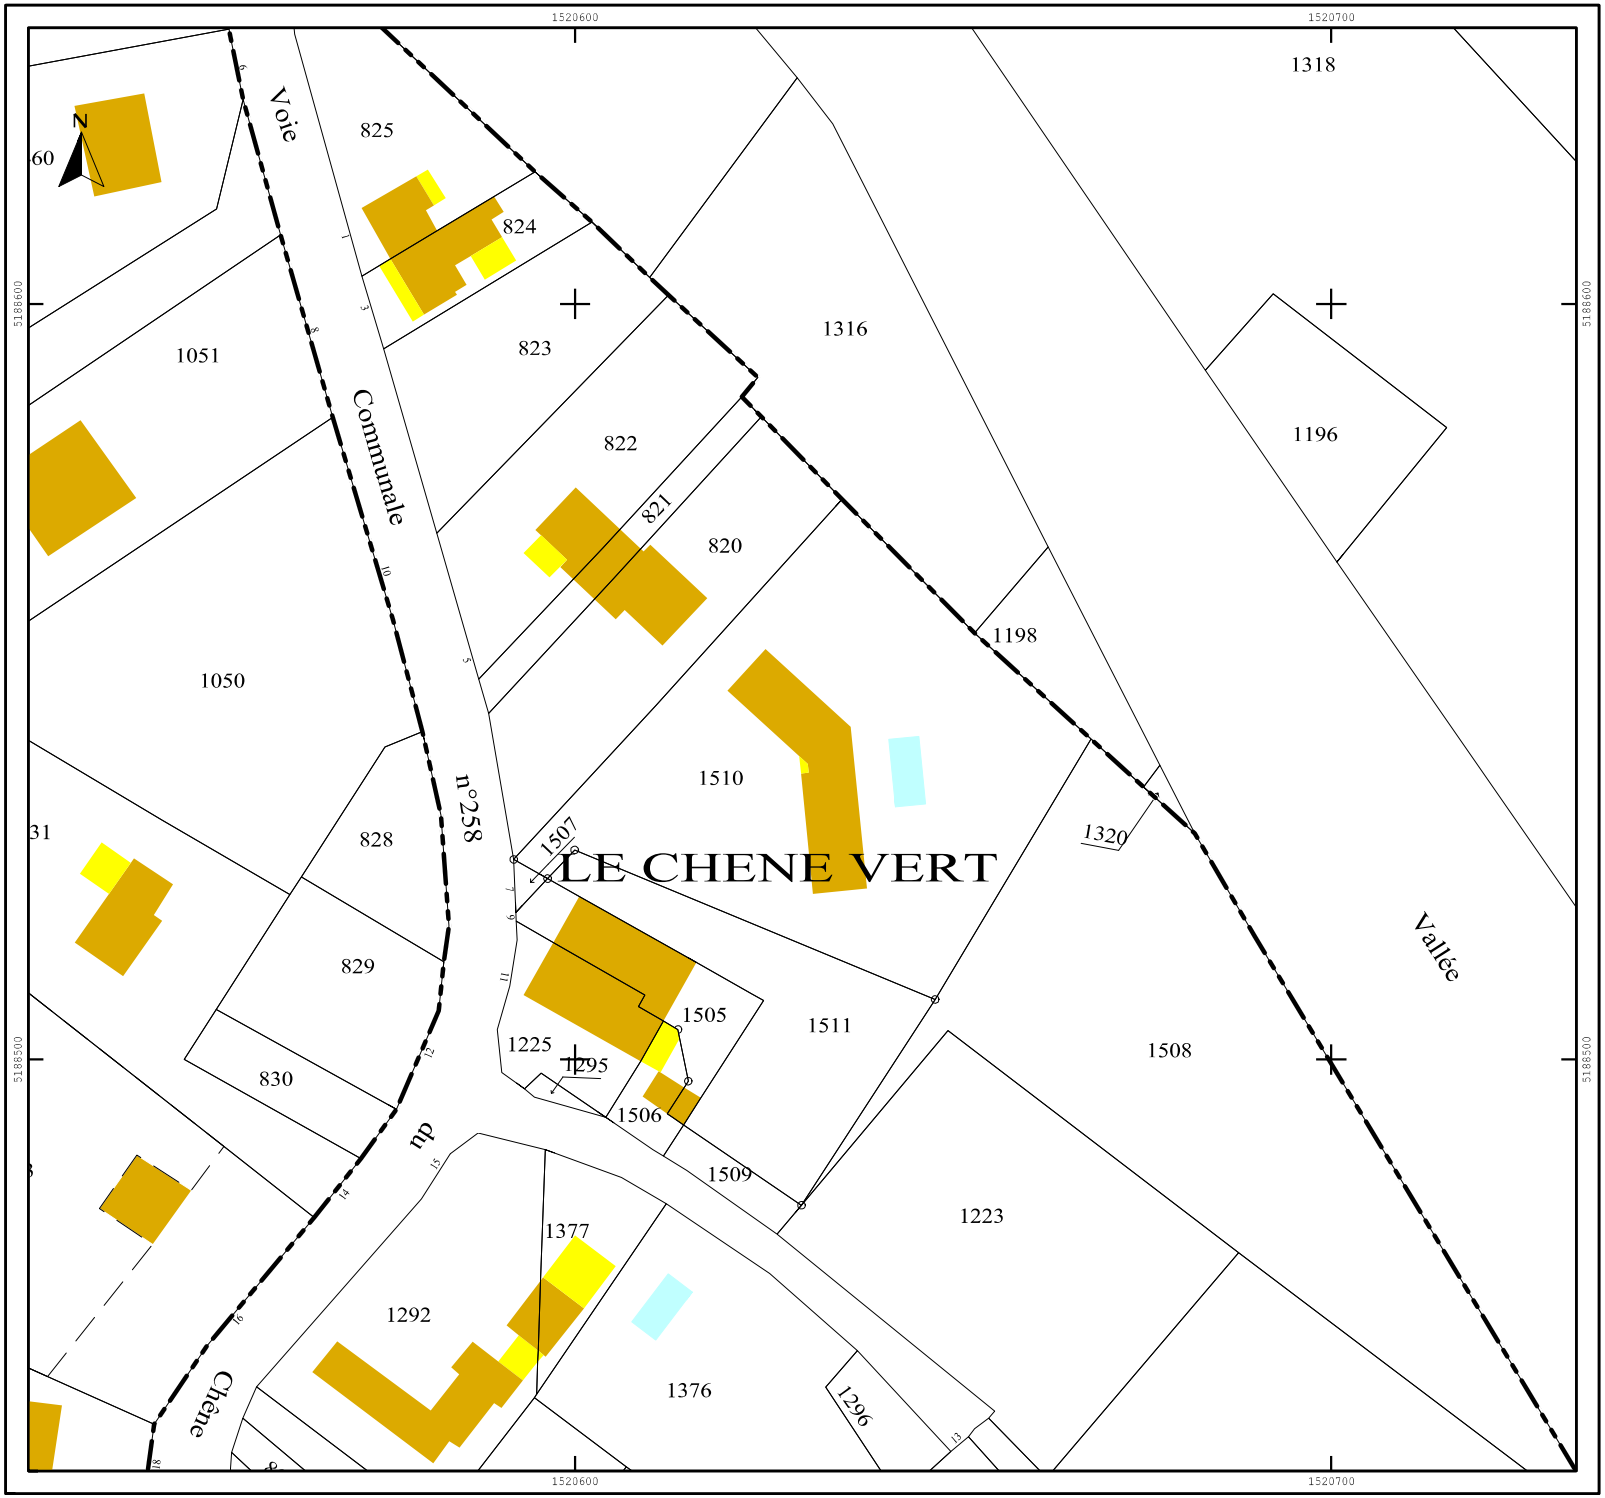

DIRECTION GENERALE DES FINANCES PUBLIQUES

EXTRAIT DU PLAN CADASTRAL

Service du Cadastre

Département :
CHARENTE
Commune :
EXIDEUIL SUR VIENNE

Section :
Feuille(s) :
Echelle d'origine :
Echelle d'édition : 1/5000
Date de l'édition : 13/12/2019

Numéro d'ordre du registre de constatation des droits :
Cachet du service d'origine :

PTGC
CENTRE DES FINANCES PUBLIQUES
1, rue de la Combe
CS 72513 SOYAUX
16025 ANGOULEME CEDEX
Téléphone : 0545975700
Fax : 0545975861
ptgc.charente@dgfip.finances.gouv.fr

Extrait certifié conforme au plan cadastral
à la date : ------/------/------

A ----------,
le ----------
L' ----------